


Wandelhalle


- 12 Aussteller
- 12 Tische 140x70cm
- 36 Stuhl

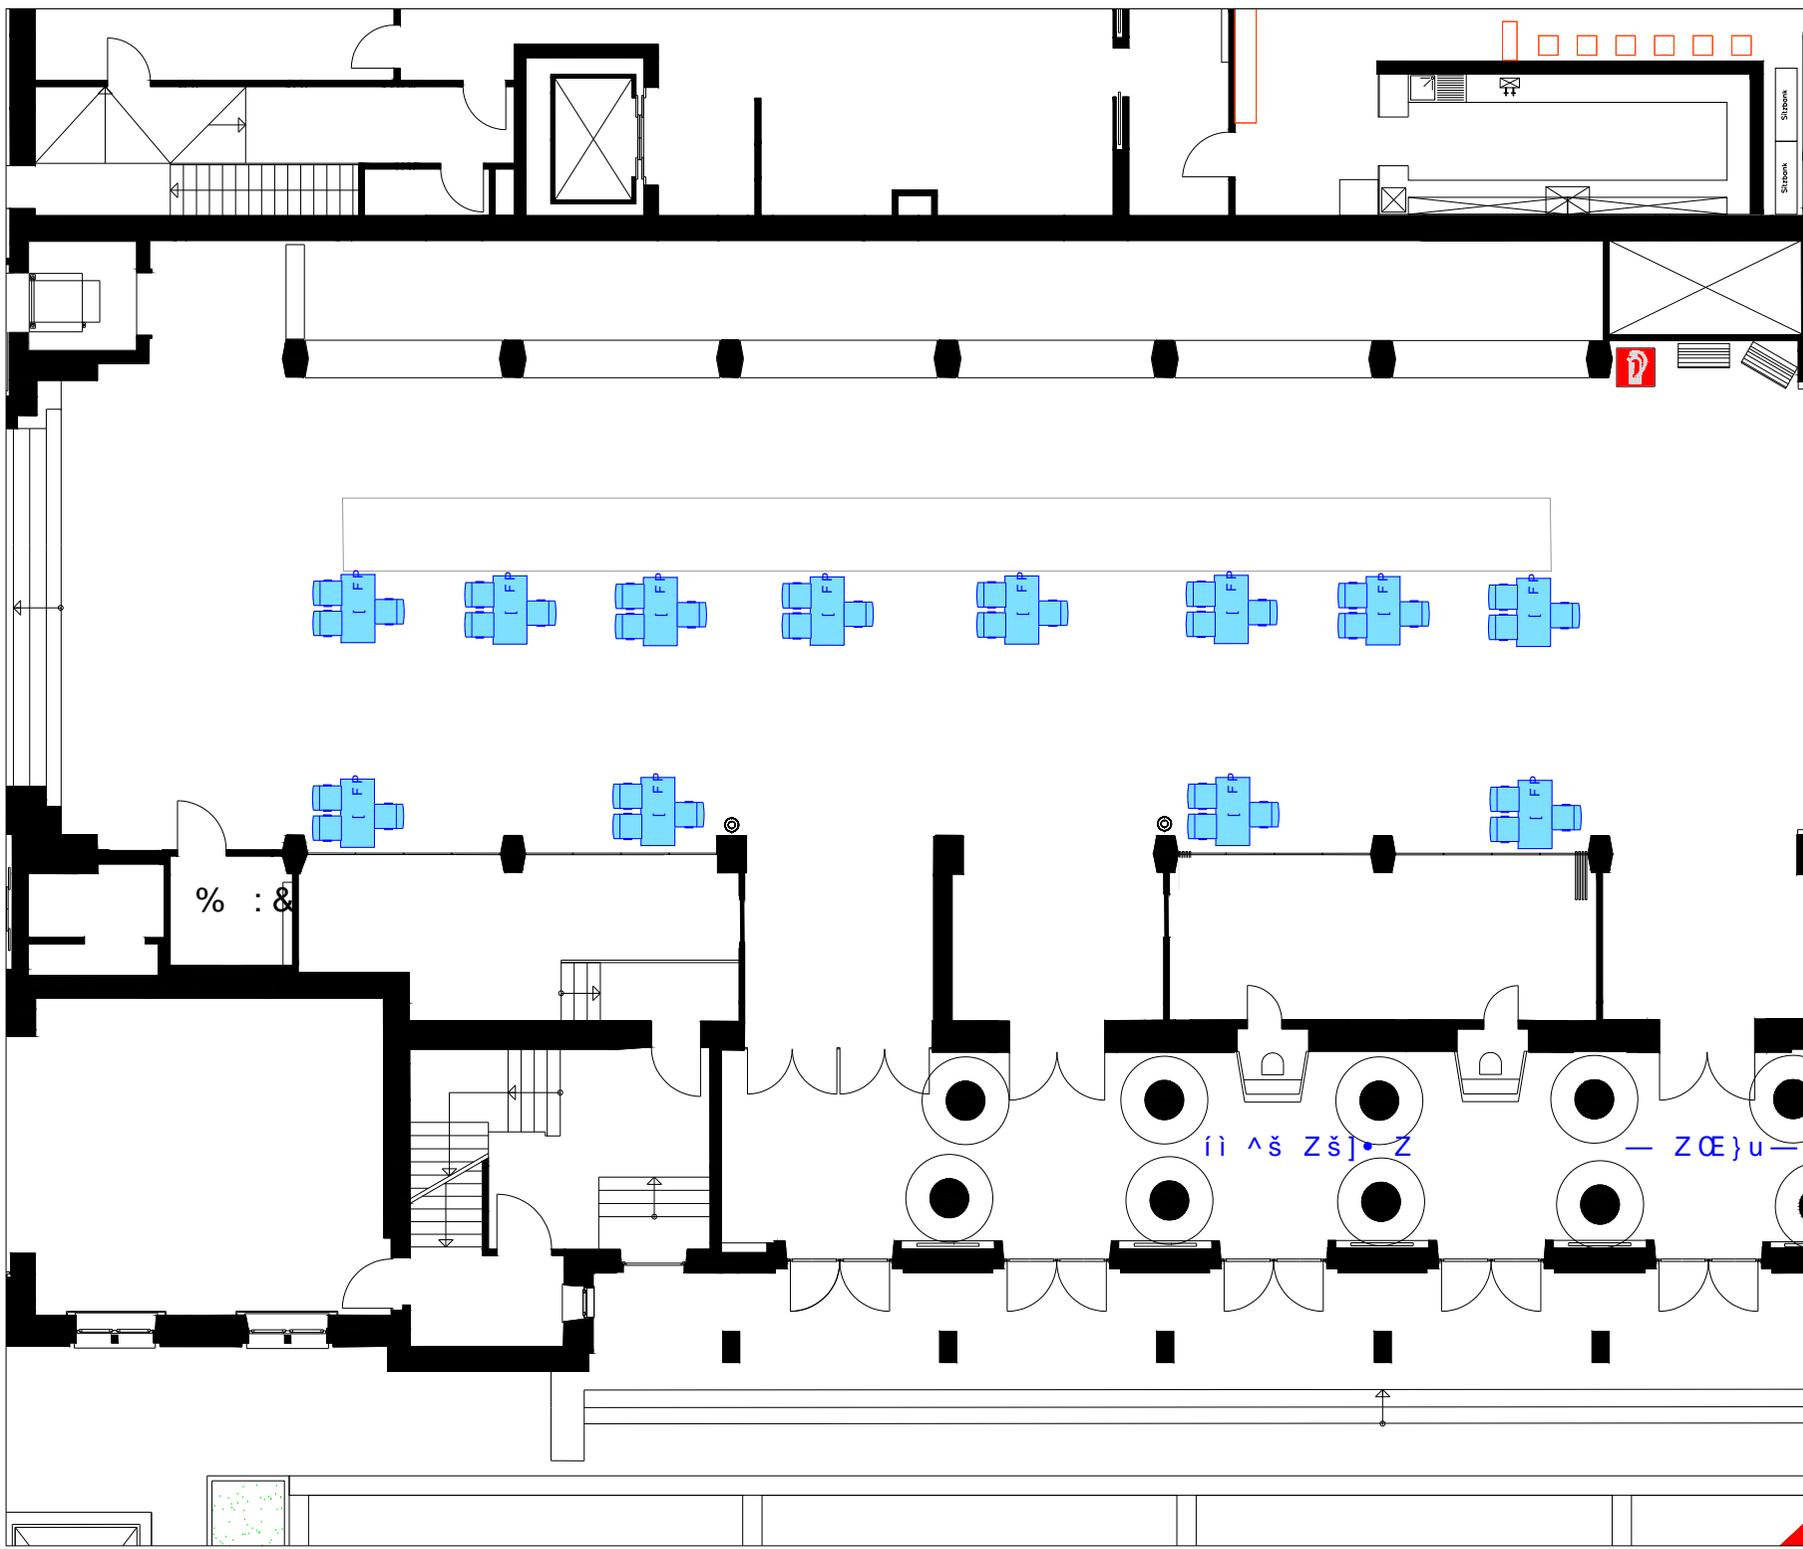

3URGXNWLRO	
3KLOKDUPRQLH (VVH	
:DQGHOKDOOH	
,+. 6SHHG 'DWLQJ	
3URMHNW 1U	7X3 QN
%ODWW [[['DWXP
0D%VWWRKQH	
*HJHLFKQGW	%UXQV
=J 1D	
3KLOKDUPRQLH (VVHQ	
+XIVVHQDOOHH	(VVHQ
ZZZ SKLOKDUPRQLH	HVVHQ GH
\$OOH 0D%HLVQG YRU 2UW JX)+U GLVHV WHFKQLVFKH 8QWHUODJH EHKDOWHQ ZLU ZHGHU YHUYLHOIWLJW QRFK 'ULWWHQ JXJQJOLF 3KLOKDUPRQLH (VVHQ +XIVVHQDOOHH	

Ebene 1

- 28 Aussteller
- 28 Tisch 140x70
- 84 Stuhl
- 2 Metaplanwand

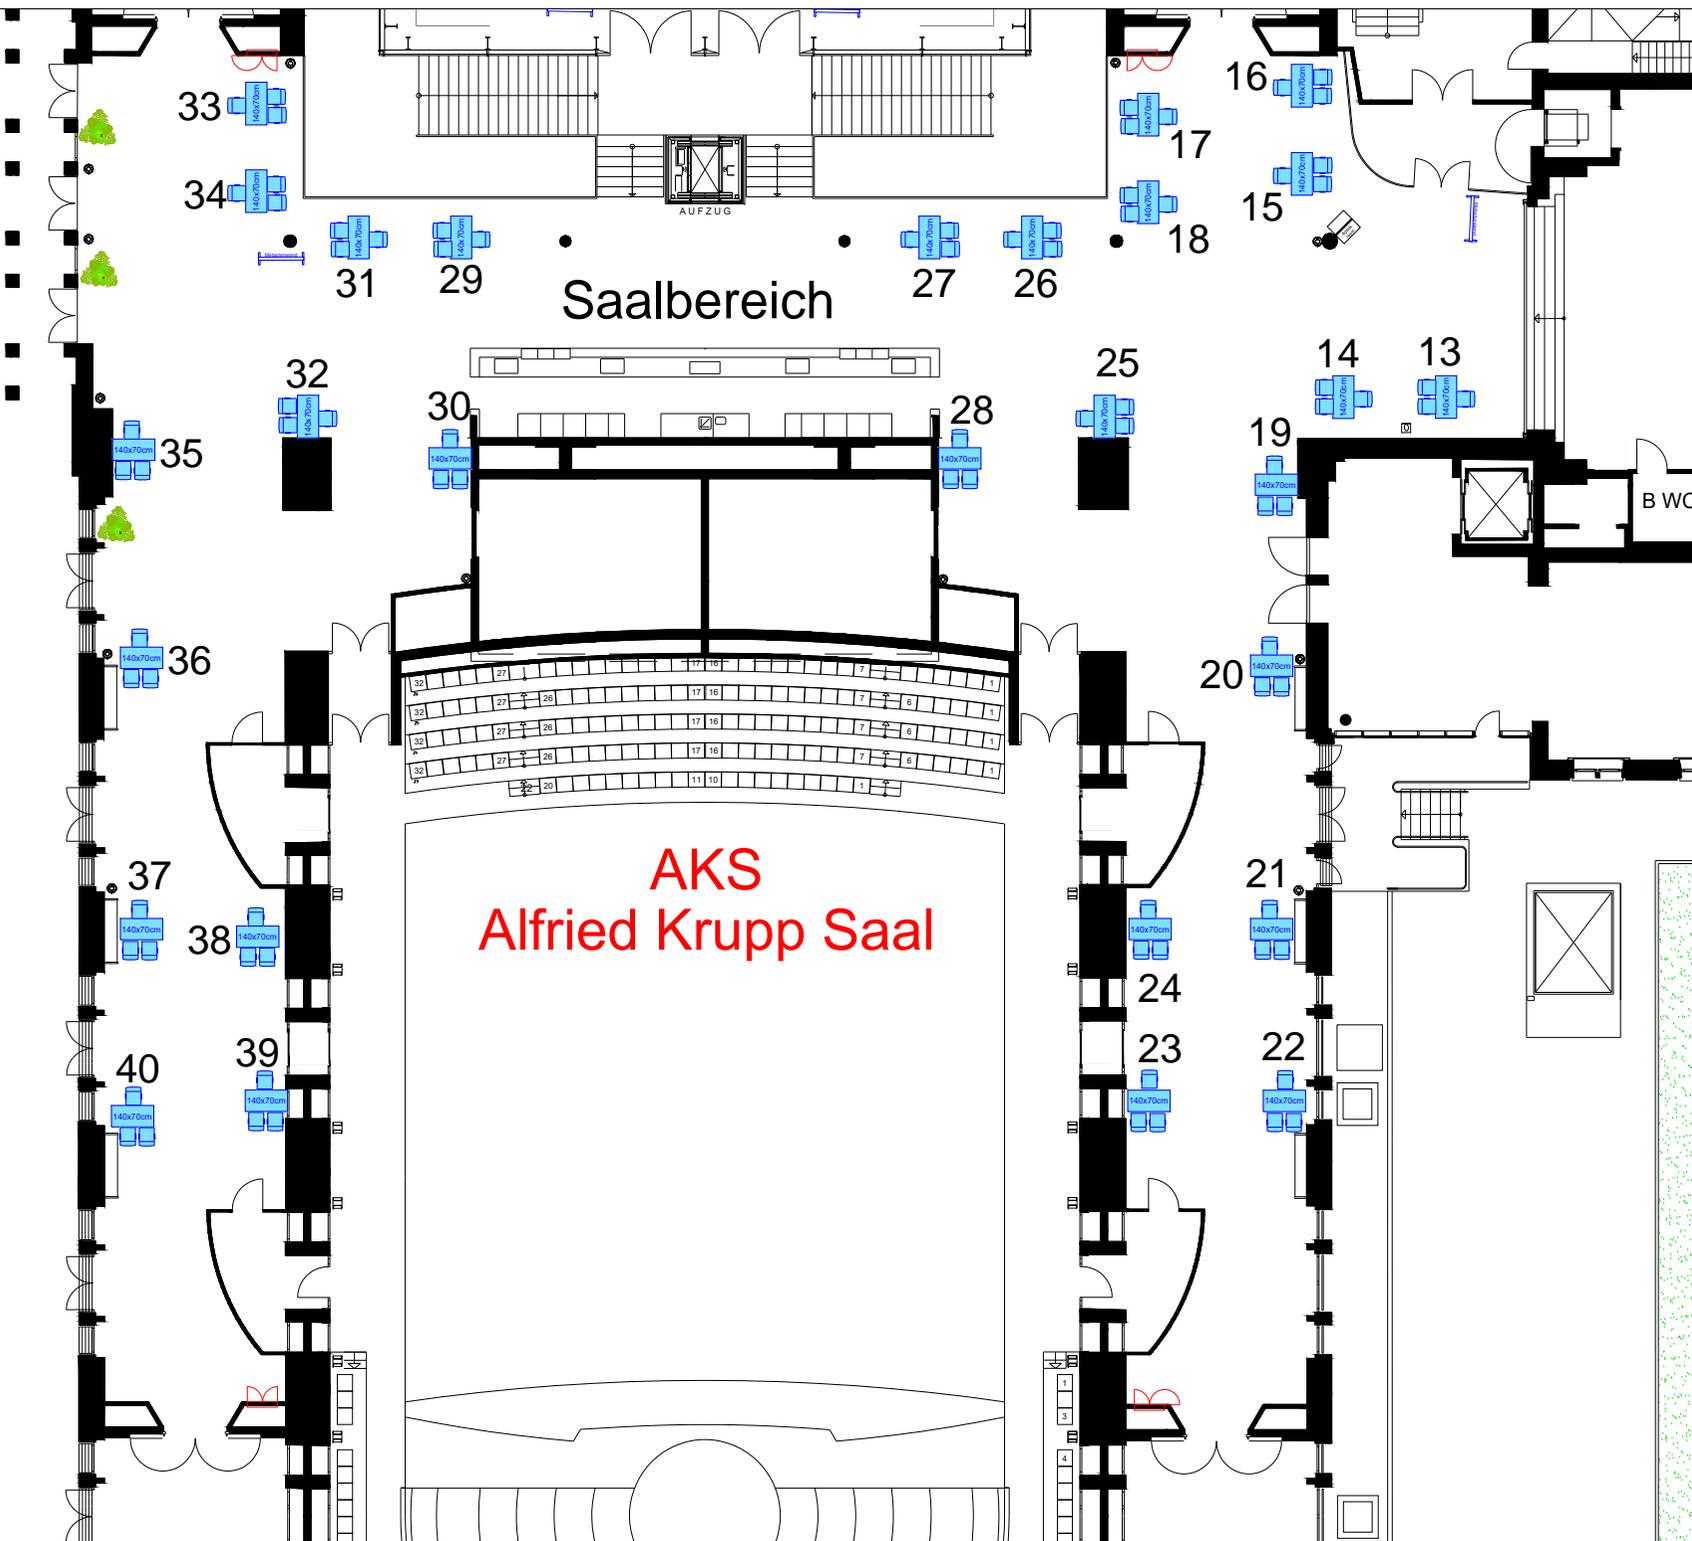


**AKS
Alfried Krupp Saal**

Produktion :	
Philharmonie Essen Foyer Ebene 1 IHK Speeddating 14.06.2022	
Projekt-Nr. : XXX	Datum : 02.06.2022
Blatt : xxx	Maßstab : ohne 1:250
Gezeichnet: GVE - Bruns	
Zg. Na. :	
Philharmonie Essen Huyssenallee 53 45128 Essen	
www.philharmonie-essen.de	
Alle Maße sind vor Ort zu prüfen Für diese technische Unterlage behalten wir uns alle Rechte vor. Sie darf weder vervielfältigt noch Dritten zugänglich gemacht werden. Philharmonie Essen, Huyssenallee 53, 45128 Essen	

RWE Pavillon

- 20 Aussteller
- 20 Tisch 140x70
- 60 Stuhl
- 2 Metaplanwand

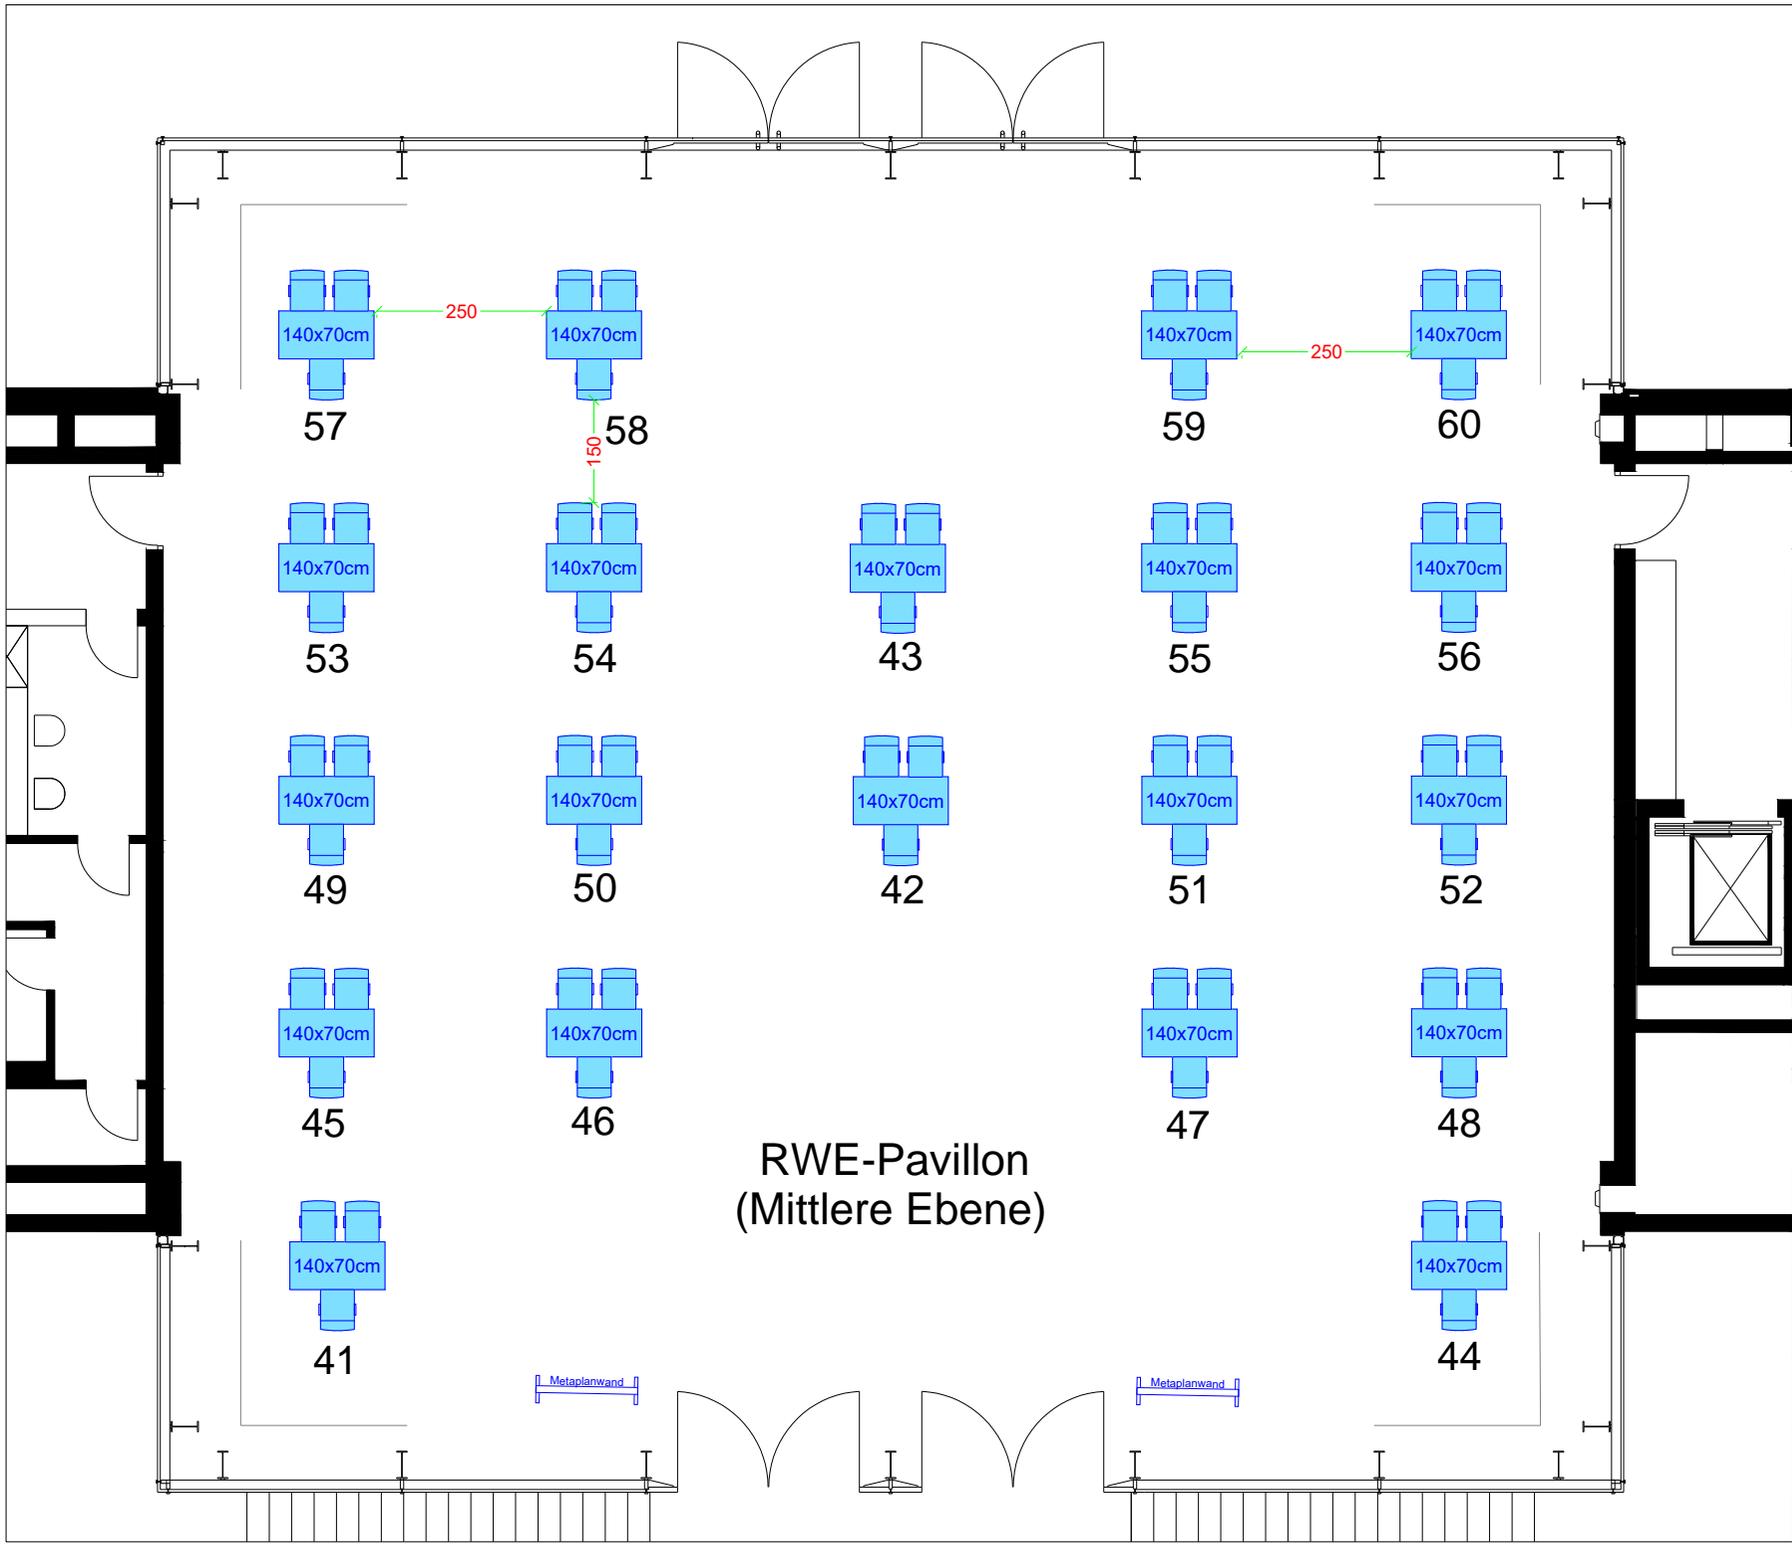

Produktion :
Philharmonie Essen
RWE Pavillon
 IHK Speeddating
 14.06.2022


Projekt-Nr. : XXX
 Blatt : xxx Datum : 03.06.2022
 Maßstab : ohne
 Gezeichnet: GVE - Bruns
 Zg. Na. :

Philharmonie Essen
 Huyssenallee 53
 45128 Essen
 www.philharmonie-essen.de

Alle Maße sind vor Ort zu prüfen
 Für diese technische Unterlage behalten wir uns alle Rechte vor. Sie darf
 weder vervielfältigt noch Dritten zugänglich gemacht werden.
 Philharmonie Essen, Huyssenallee 53, 45128 Essen

Ebene 2

- 19 Aussteller
- 19 Tisch 140x70
- 57 Stuhl
- 2 Metaplanwand

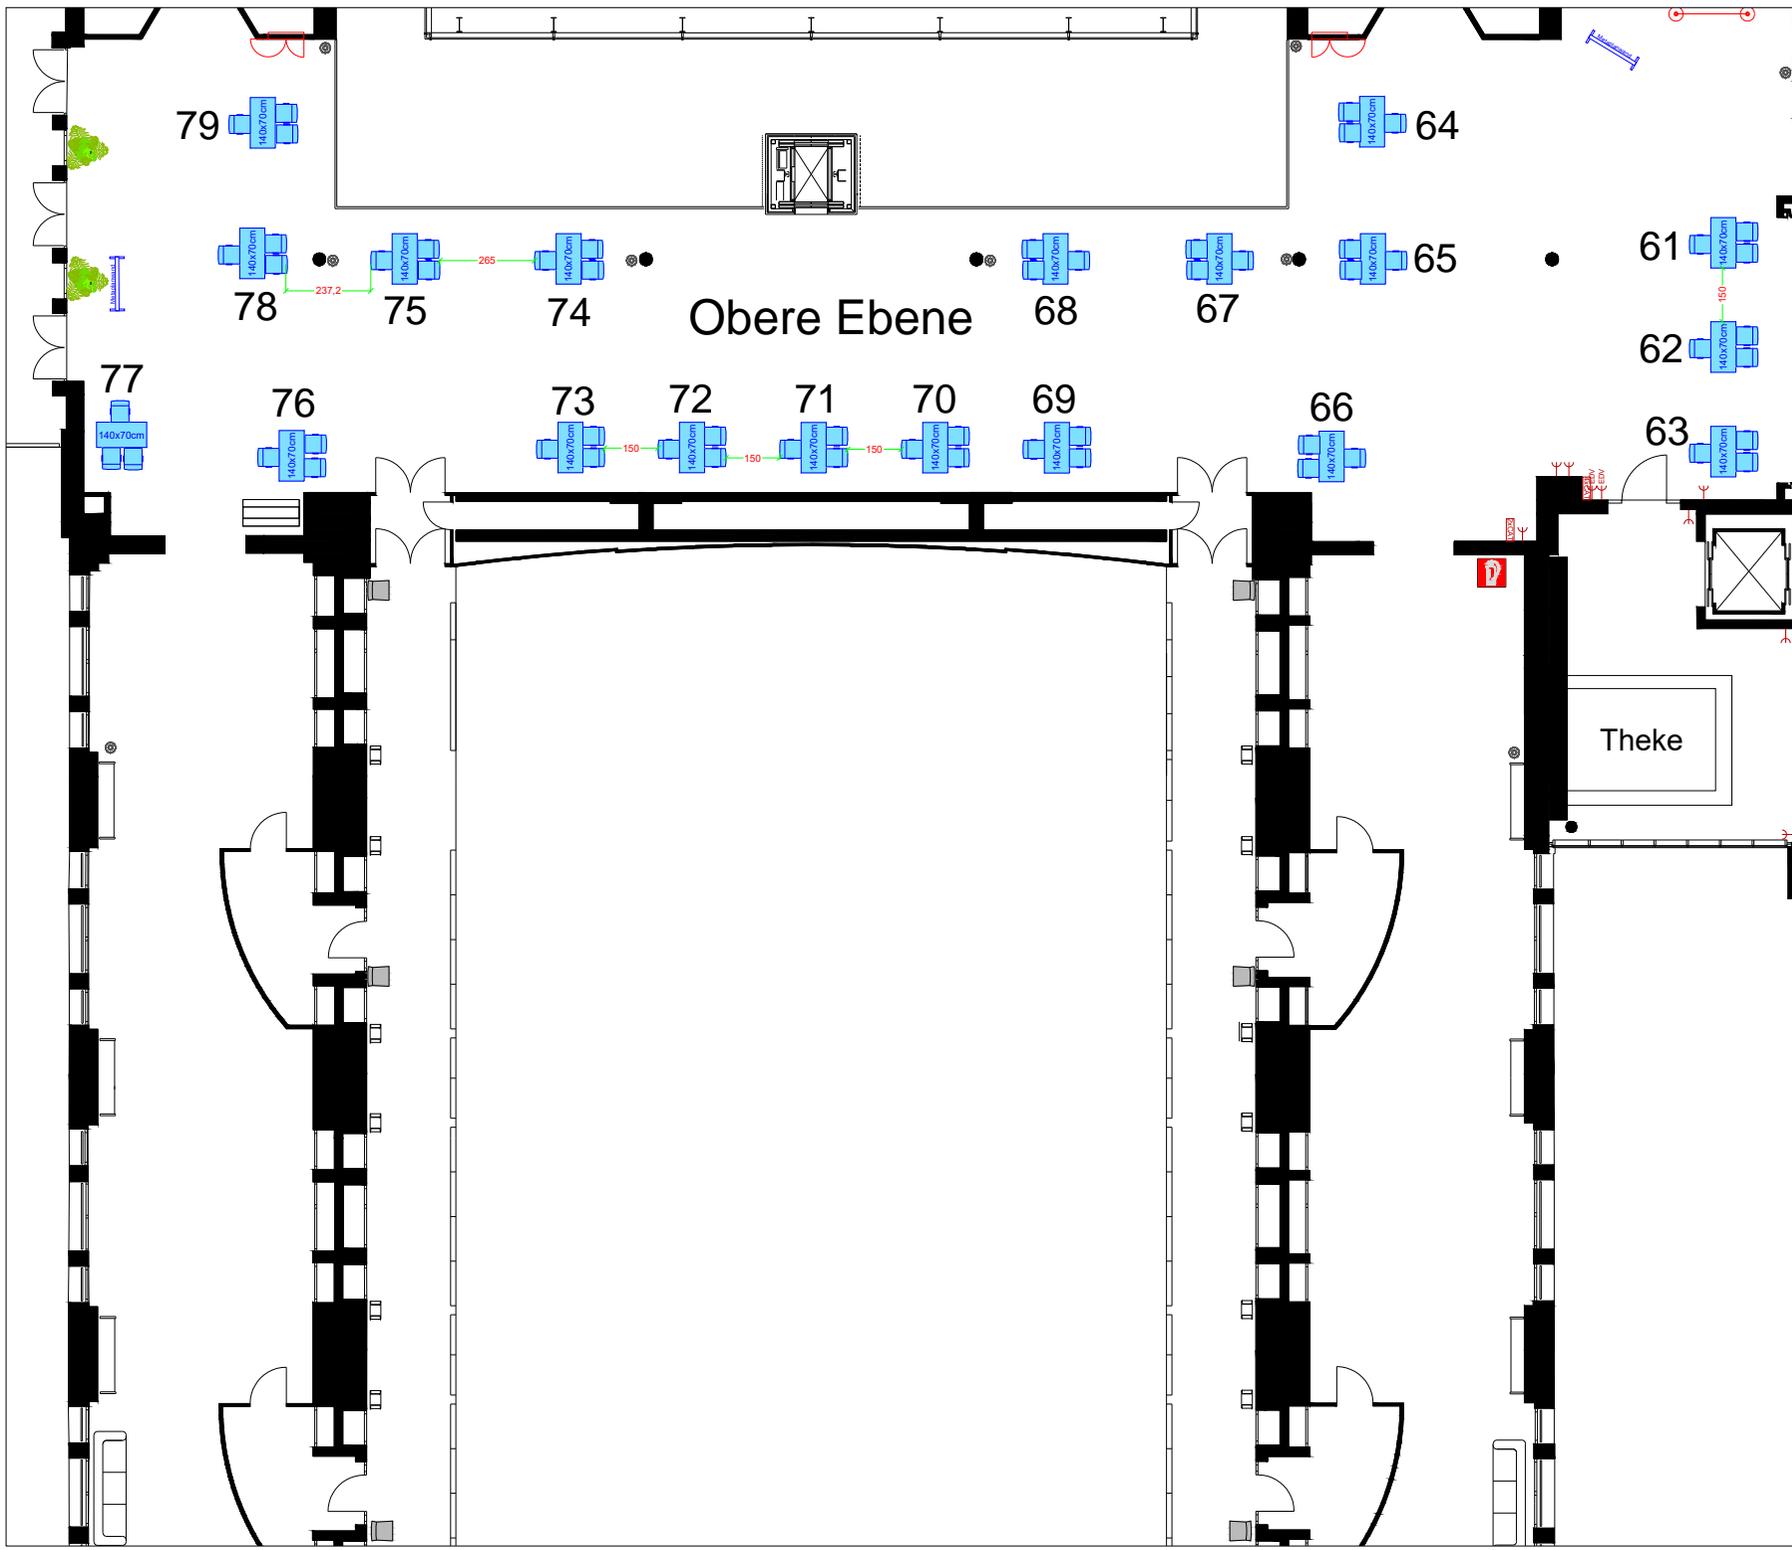

Produktion :	
Philharmonie Essen Foyer E2 IHK Speeddating 14.06.2022	
Projekt-Nr. : XXX	Datum : 02.06.2022
Blatt : DIN A4	Maßstab : ohne
Gezeichnet: GVE - Bruns	
Zg. Na. :	
Philharmonie Essen Huyssenallee 53 45128 Essen www.philharmonie-essen.de	
Alle Maße sind vor Ort zu prüfen Für diese technische Unterlage behalten wir uns alle Rechte vor. Sie darf weder vervielfältigt noch Dritten zugänglich gemacht werden. Philharmonie Essen, Huyssenallee 53, 45128 Essen	

Ebene 0


Metallwand

Metallwand








Untere Ebene



21 Tisch 140x70
63 Stuhl rot

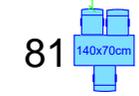

2 Metaplanwand

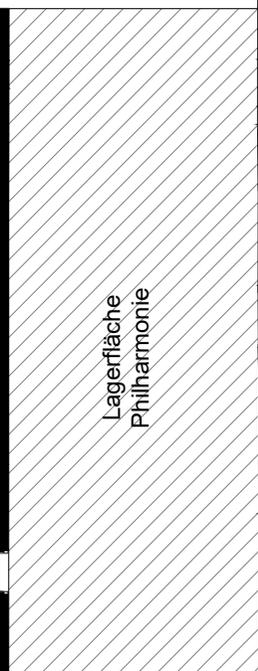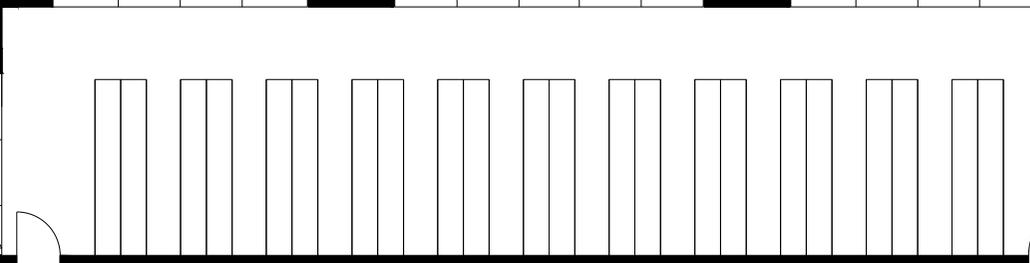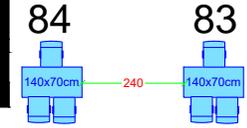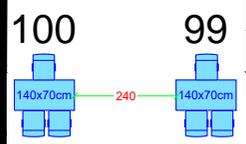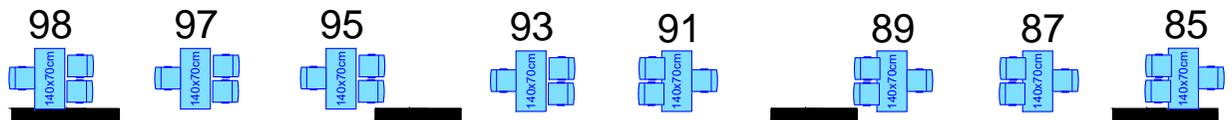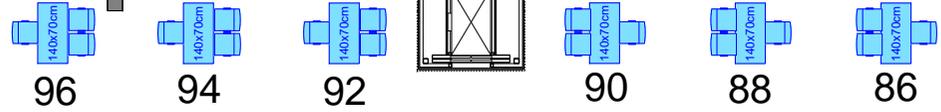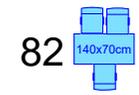

Philharmonie Essen
Foyer E0
IHK Speeddating
14.06.2022

Projekt-Nr.: XXX
Blatt : xxx Datum : 23.05.2022
Maßstab : ohne
Gezeichnet: GVE - Bruns

Zg. Na. :
Philharmonie Essen
Huyssenallee 53
45128 Essen

www.philharmonie-essen.de

Alle Maße sind vor Ort zu prüfen
Für diese technische Unterlage behalten wir uns alle Rechte vor. Sie darf weder vervielfältigt noch Dritten zugänglich gemacht werden.
Philharmonie Essen, Huyssenallee 53, 45128 Essen