


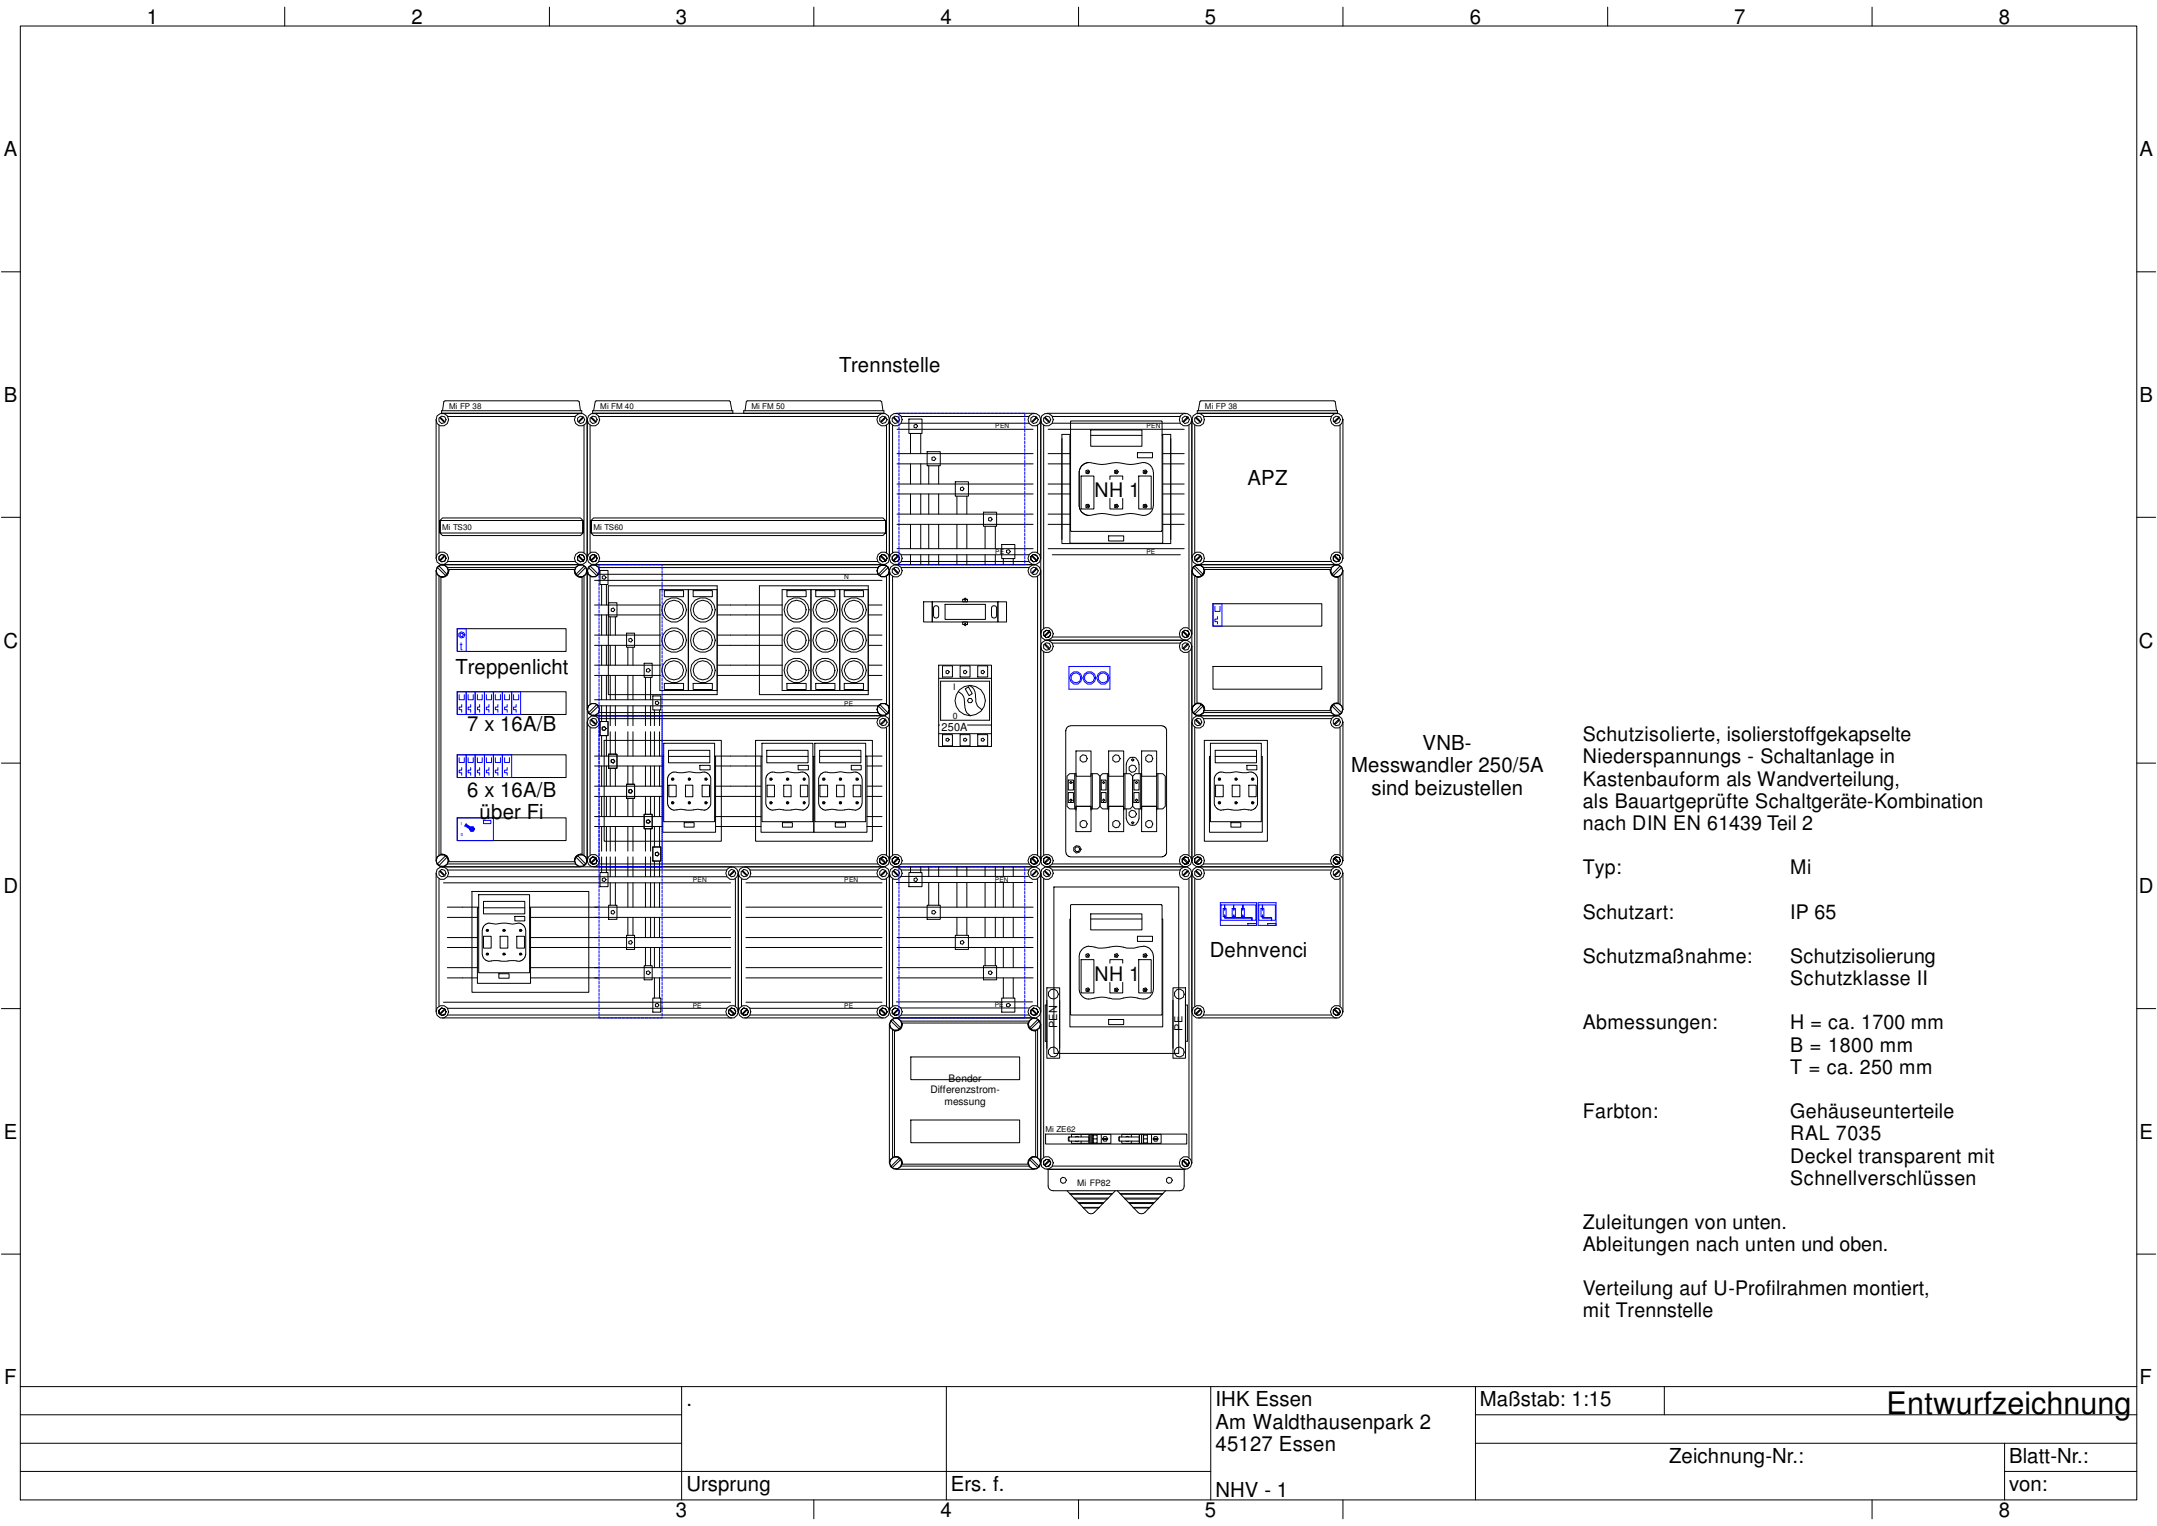


Schutzisolierte, isolierstoffgekapselte Niederspannungs - Schaltanlage in Kastenbauform als Wandverteilung, als Bauartgeprüfte Schaltgeräte-Kombination nach DIN EN 61439 Teil 2

- Typ: Mi
- Schutzart: IP 65
- Schutzmaßnahme: Schutzisolierung Schutzklasse II
- Abmessungen: H = ca. 1700 mm
B = 1800 mm
T = ca. 250 mm
- Farbton: Gehäuseunterteile RAL 7035
Deckel transparent mit Schnellverschlüssen

Zuleitungen von unten.
Ableitungen nach unten und oben.

Verteilung auf U-Profilrahmen montiert, mit Trennstelle

			IHK Essen Am Waldthausenpark 2 45127 Essen	Maßstab: 1:15	Entwurfzeichnung	
				Zeichnung-Nr.:		Blatt-Nr.:
						von:
	Ursprung	Ers. f.	NHV - 1			

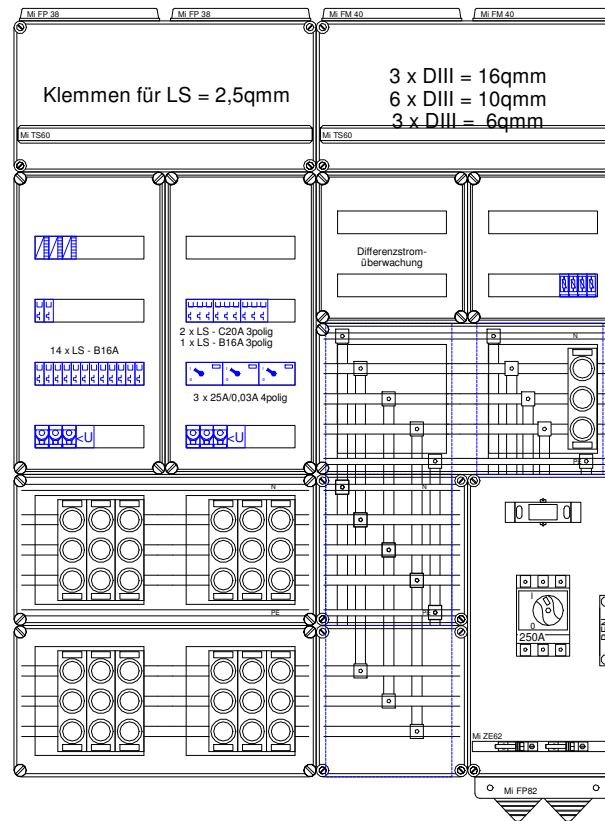

Schutzisolierte, isolierstoffgekapelte
Niederspannungs - Schaltanlage in
Kastenbauform als Wandverteilung,
als Bauartgeprüfte Schaltgeräte-Kombination
nach DIN EN 61439 Teil 2

Typ: Mi

Schutzart: IP 65

Schutzmaßnahme: Schutzisolierung
Schutzklasse II

Abmessungen: H = ca. 1600 mm
B = 1200 mm
T = ca. 200 mm

Farbton: Gehäuseunterteile
RAL 7035
Deckel transparent mit
Schnellverschlüssen


Zuleitungen von unten.
Ableitungen nach oben.

Verteilung auf U-Profilrahmen montiert

Zust.

IHK Essen
Am Waldthausenpark 2
45127 Essen

NHV - 2

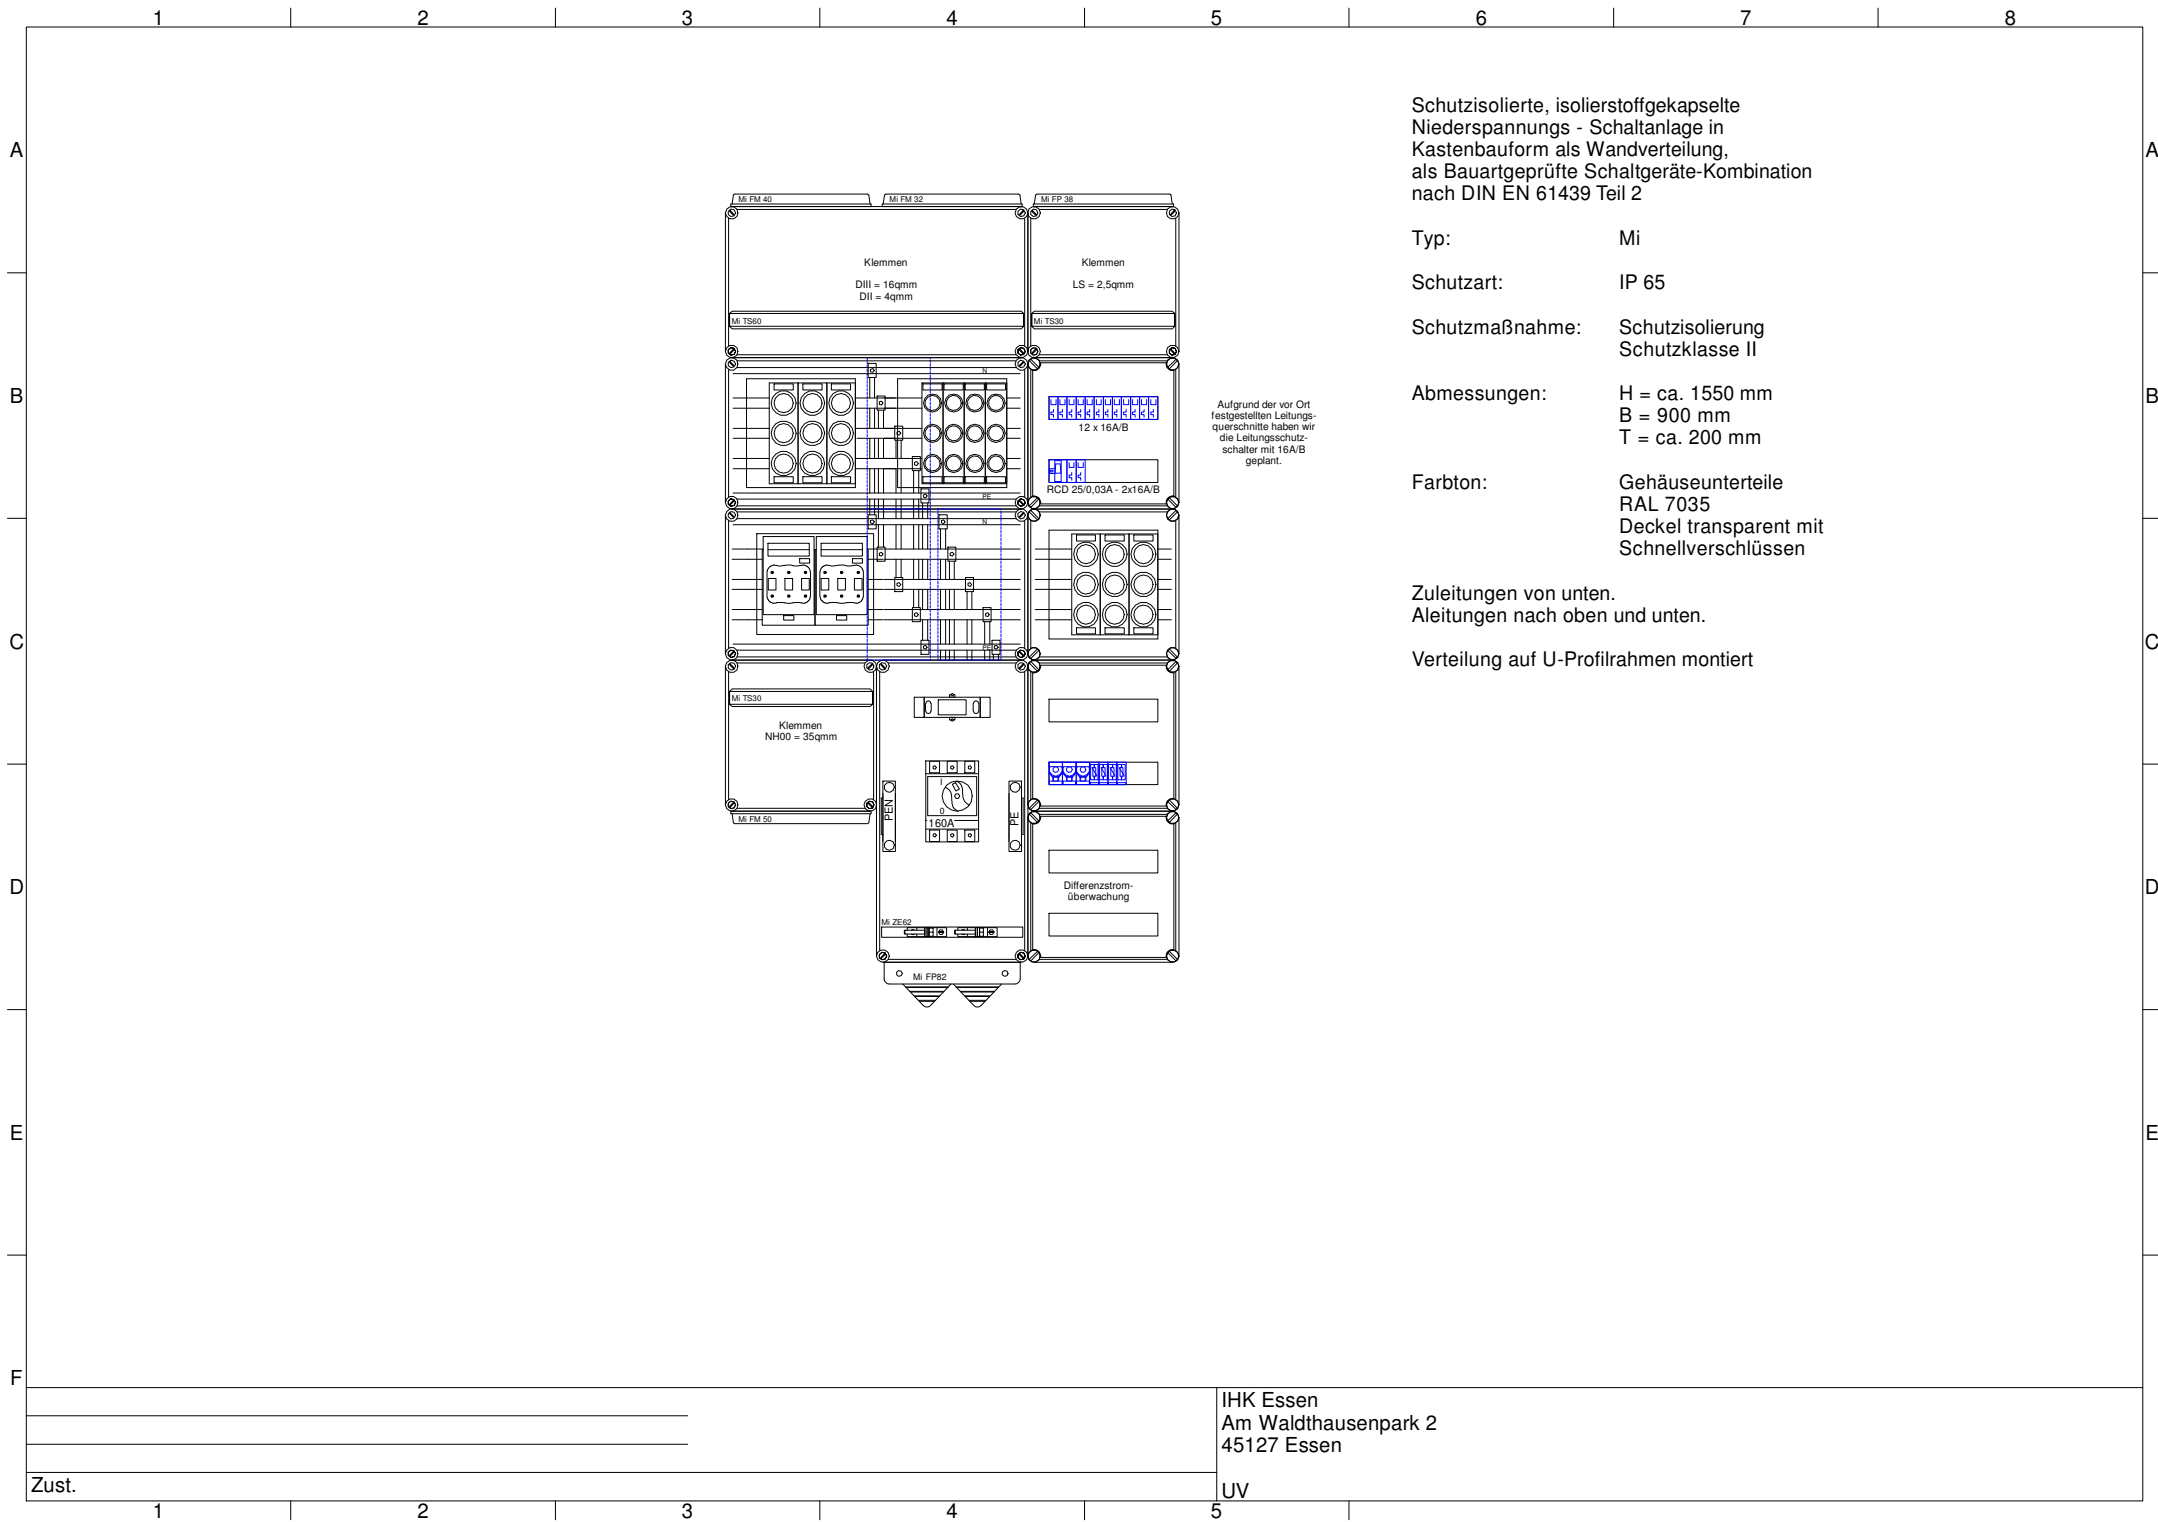

Schutzisolierte, isolierstoffgekapselte
Niederspannungs - Schaltanlage in
Kastenbauform als Wandverteilung,
als Bauartgeprüfte Schaltgeräte-Kombination
nach DIN EN 61439 Teil 2

Typ: Mi

Schutzart: IP 65

Schutzmaßnahme: Schutzisolierung
Schutzklasse II

Abmessungen: H = ca. 1550 mm
B = 900 mm
T = ca. 200 mm

Farbton: Gehäuseunterteile
RAL 7035
Deckel transparent mit
Schnellverschlüssen

Zuleitungen von unten.
Ableitungen nach oben und unten.

Verteilung auf U-Profilrahmen montiert

IHK Essen
Am Waldthausenpark 2
45127 Essen