

Abschlussprüfung Teil 2

Technische(r) Systemplaner/-in Stahl- und Metallbautechnik Bereich Stahlbautechnik

Berufs-Nr.

0686

Bereitstellungsunterlagen

Winter 2022/23

W22 0686 B1

I Prüfungsmittel, die für jeden Prüfling vom Ausbildungsbetrieb bereitgestellt werden müssen:

1. Lineal (Dreikantmaßstab 1:5, 1:10, 1:15 und 1:50)
2. Geometrie-Dreieck
3. Bleistifte
4. Radierer für Bleistift
5. Notizpapier
6. Tabellenbuch Metallbautechnik, Formelsammlung, Profiltabellenheft, Bemessungshilfen für den Stahlbau nach DIN EN 1993-1-1 und DIN EN 1993-1-8, z. B. Kölner Stahlbautabellen von Prof. Dr. Oberegge
7. Nicht programmierter, netzunabhängiger Taschenrechner ohne Kommunikationsmöglichkeit mit Dritten
8. Datenträger für CAD-Datensätze, passend für den eingesetzten CAD-Arbeitsplatz

II Prüfungsmittel, die für jeden Prüfling für die CAD-Aufgaben am Prüfungsort bereitgestellt werden müssen:

1. CAD-Arbeitsplatz und die Möglichkeit, Zeichnungen in den Formaten A4, A2 und A1 auszudrucken.
Die Prüfung soll an dem CAD-System erfolgen, an dem der Prüfling den Datensatz für die Prüfung erstellt hat.
2. Papier für CAD-Ausgabegerät (Druckerpapier A4, A2 und A1)

Dieser Prüfungsaufgabensatz wurde von einem überregionalen nach § 40 Abs. 2 BBiG zusammengesetzten Ausschuss beschlossen. Er wurde für die Prüfungsabwicklung und -abnahme im Rahmen der Ausbildungsprüfungen entwickelt. Weder der Prüfungsaufgabensatz noch darauf basierende Produkte sind für den freien Wirtschaftsverkehr bestimmt.

Beispielhafte Hinweise auf bestimmte Produkte erfolgen ausschließlich zum Veranschaulichen der Produkthanforderung beziehungsweise zum Verständnis der jeweiligen Prüfungsaufgabe. Diese Hinweise haben keinen bindenden Produktcharakter.

IHK Abschlussprüfung Teil 2 - Winter 2022/23		Blatt:
Maßstab	Technische(r) Systemplaner/-in Stahl- und Metallbautechnik, Bereich Stahlbautechnik	Vor- und Familienname:
		Prüflings- nummer :

III Datensätze für Zeichnungsrahmen CAD-Aufgaben

Der Prüfling muss für die CAD-Aufgaben folgende Datensätze mitbringen:



1 Zeichnungsrahmen A4 (Hochformat), 1 Zeichnungsrahmen A2 (Querformat) und 1 Zeichnungsrahmen A1 (Querformat) nach oben stehender Skizze.

IV Datensatz für eine CAD-Aufgabe

Der Prüfling muss rechtzeitig vor der Prüfung von der im verkleinerten Maßstab abgebildeten Zeichnung (siehe nächste Seite, Original Format A2) einen Datensatz anfertigen und zur Prüfung mitbringen. Der Datensatz soll an dem CAD-System erstellt werden, an dem die Prüfung durchgeführt wird.

Die ausgedruckte Zeichnung kann zur Prüfung mitgebracht werden.

14 x 14

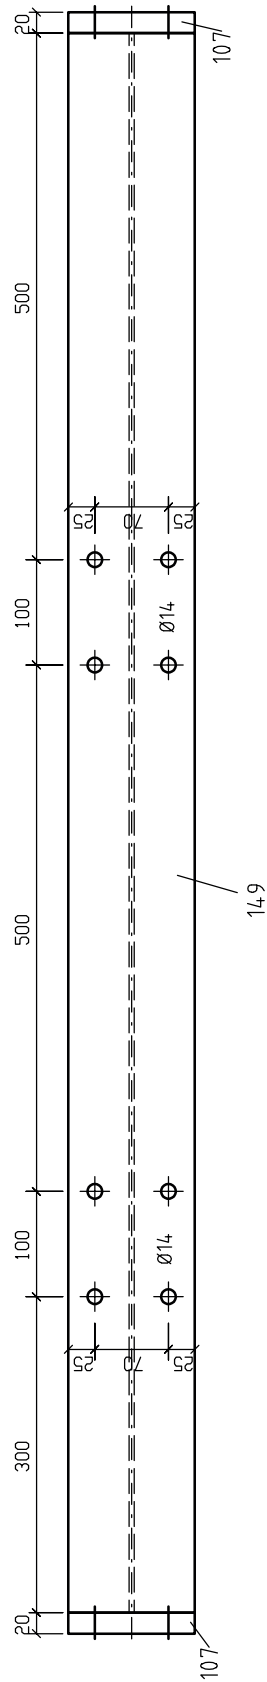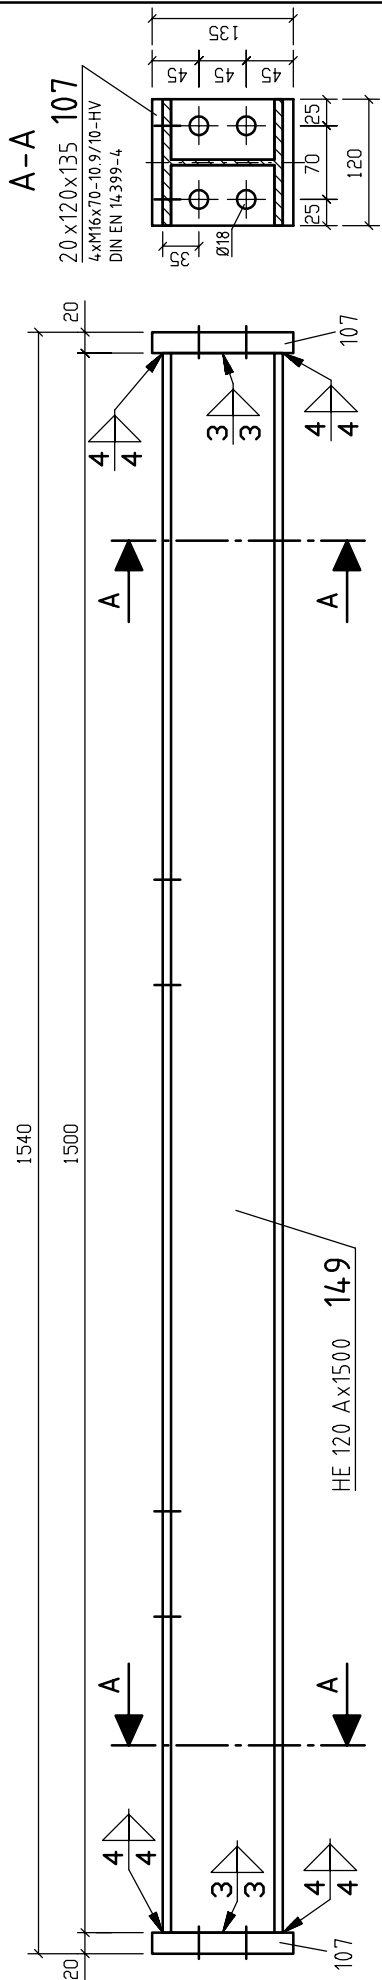

IHK Abschlussprüfung Teil 2 – Winter 2022/23		Blatt: 1(2)
Maßstab 1:5	Technische(r) Systemplaner/-in Stahl- und Metallbautechnik, Bereich Stahlbautechnik	Vor- und Familienname:
	Konstruktionsauftrag	Prüfungsnummer:
	Datensatz 1	

